




Zone AE parcelles :

268, 269, 43, 273, 44, 203, 277, 201, 252, 254, 199, 145, 47,
76, 82, 83, 84, 85, 86, 87, 81, 88, 343, 344, 79, 75, 318, 345

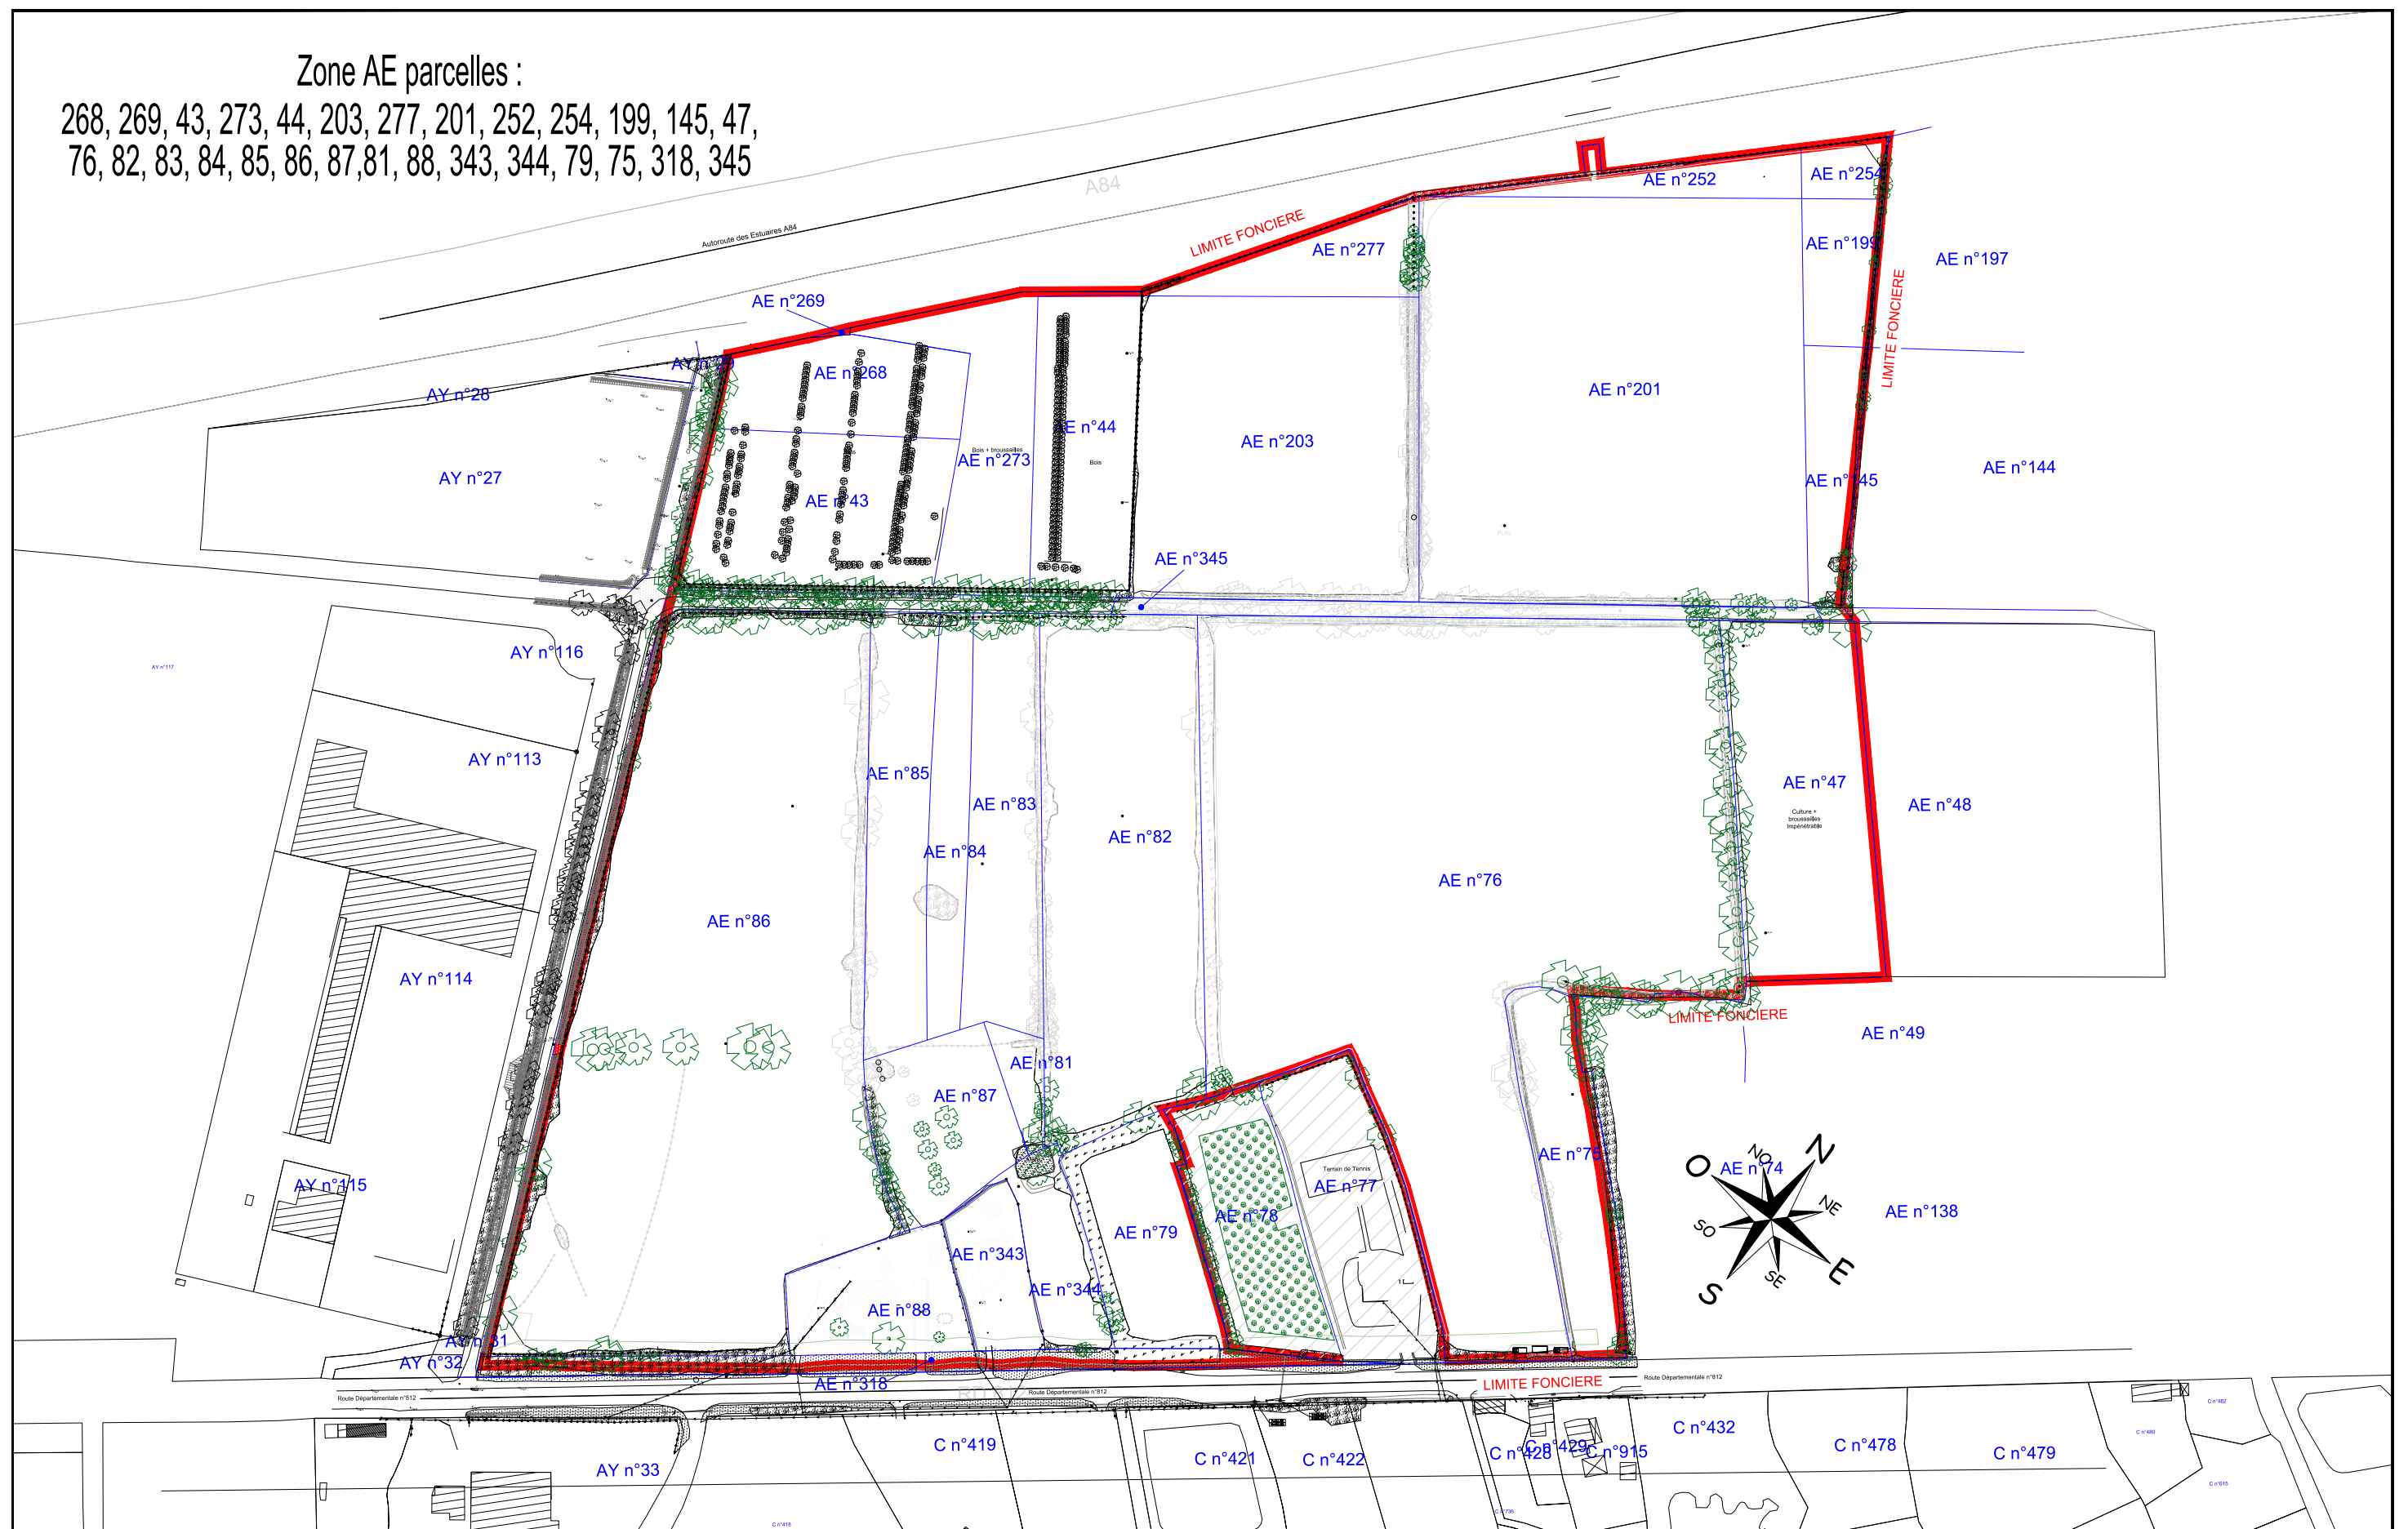


 GROUPE IDEC		 GROUPE IDEC		GEDOUIN INGENIERIE 3 Impasse de la Vierge - BP 118 35407 SAINT-MALO CEDEX - Tél: 02 99 20 02 60		CABINET D'ETUDE ET DE CONSEIL EN INDUSTRIE & AGROALIMENTAIRE 4 rue Albin Haller - Zone République II - BP 61003 86060 POITIERS CEDEX 9 - Tél: 02 49 88 85 57		PROJET Construction d'une nouvelle unité de production		CLIENT BRIDOR ZA Olivet 35538 SERVON-SUR-VILAINE	
 CANEDI DOMINIQUE Architectes 28, rue des Vayelles 35000 ORLÈANS Tél : 02 99 36 98 63 Fax : 02 99 63 91 77 91 archi.canedi@wanadoo.fr		DESSINATEUR GG - HM	REF. 20087	ECHELLE 1/2500	DATE 27.10.2021	Ind		PLAN PC1 - PLAN CADASTRAL			

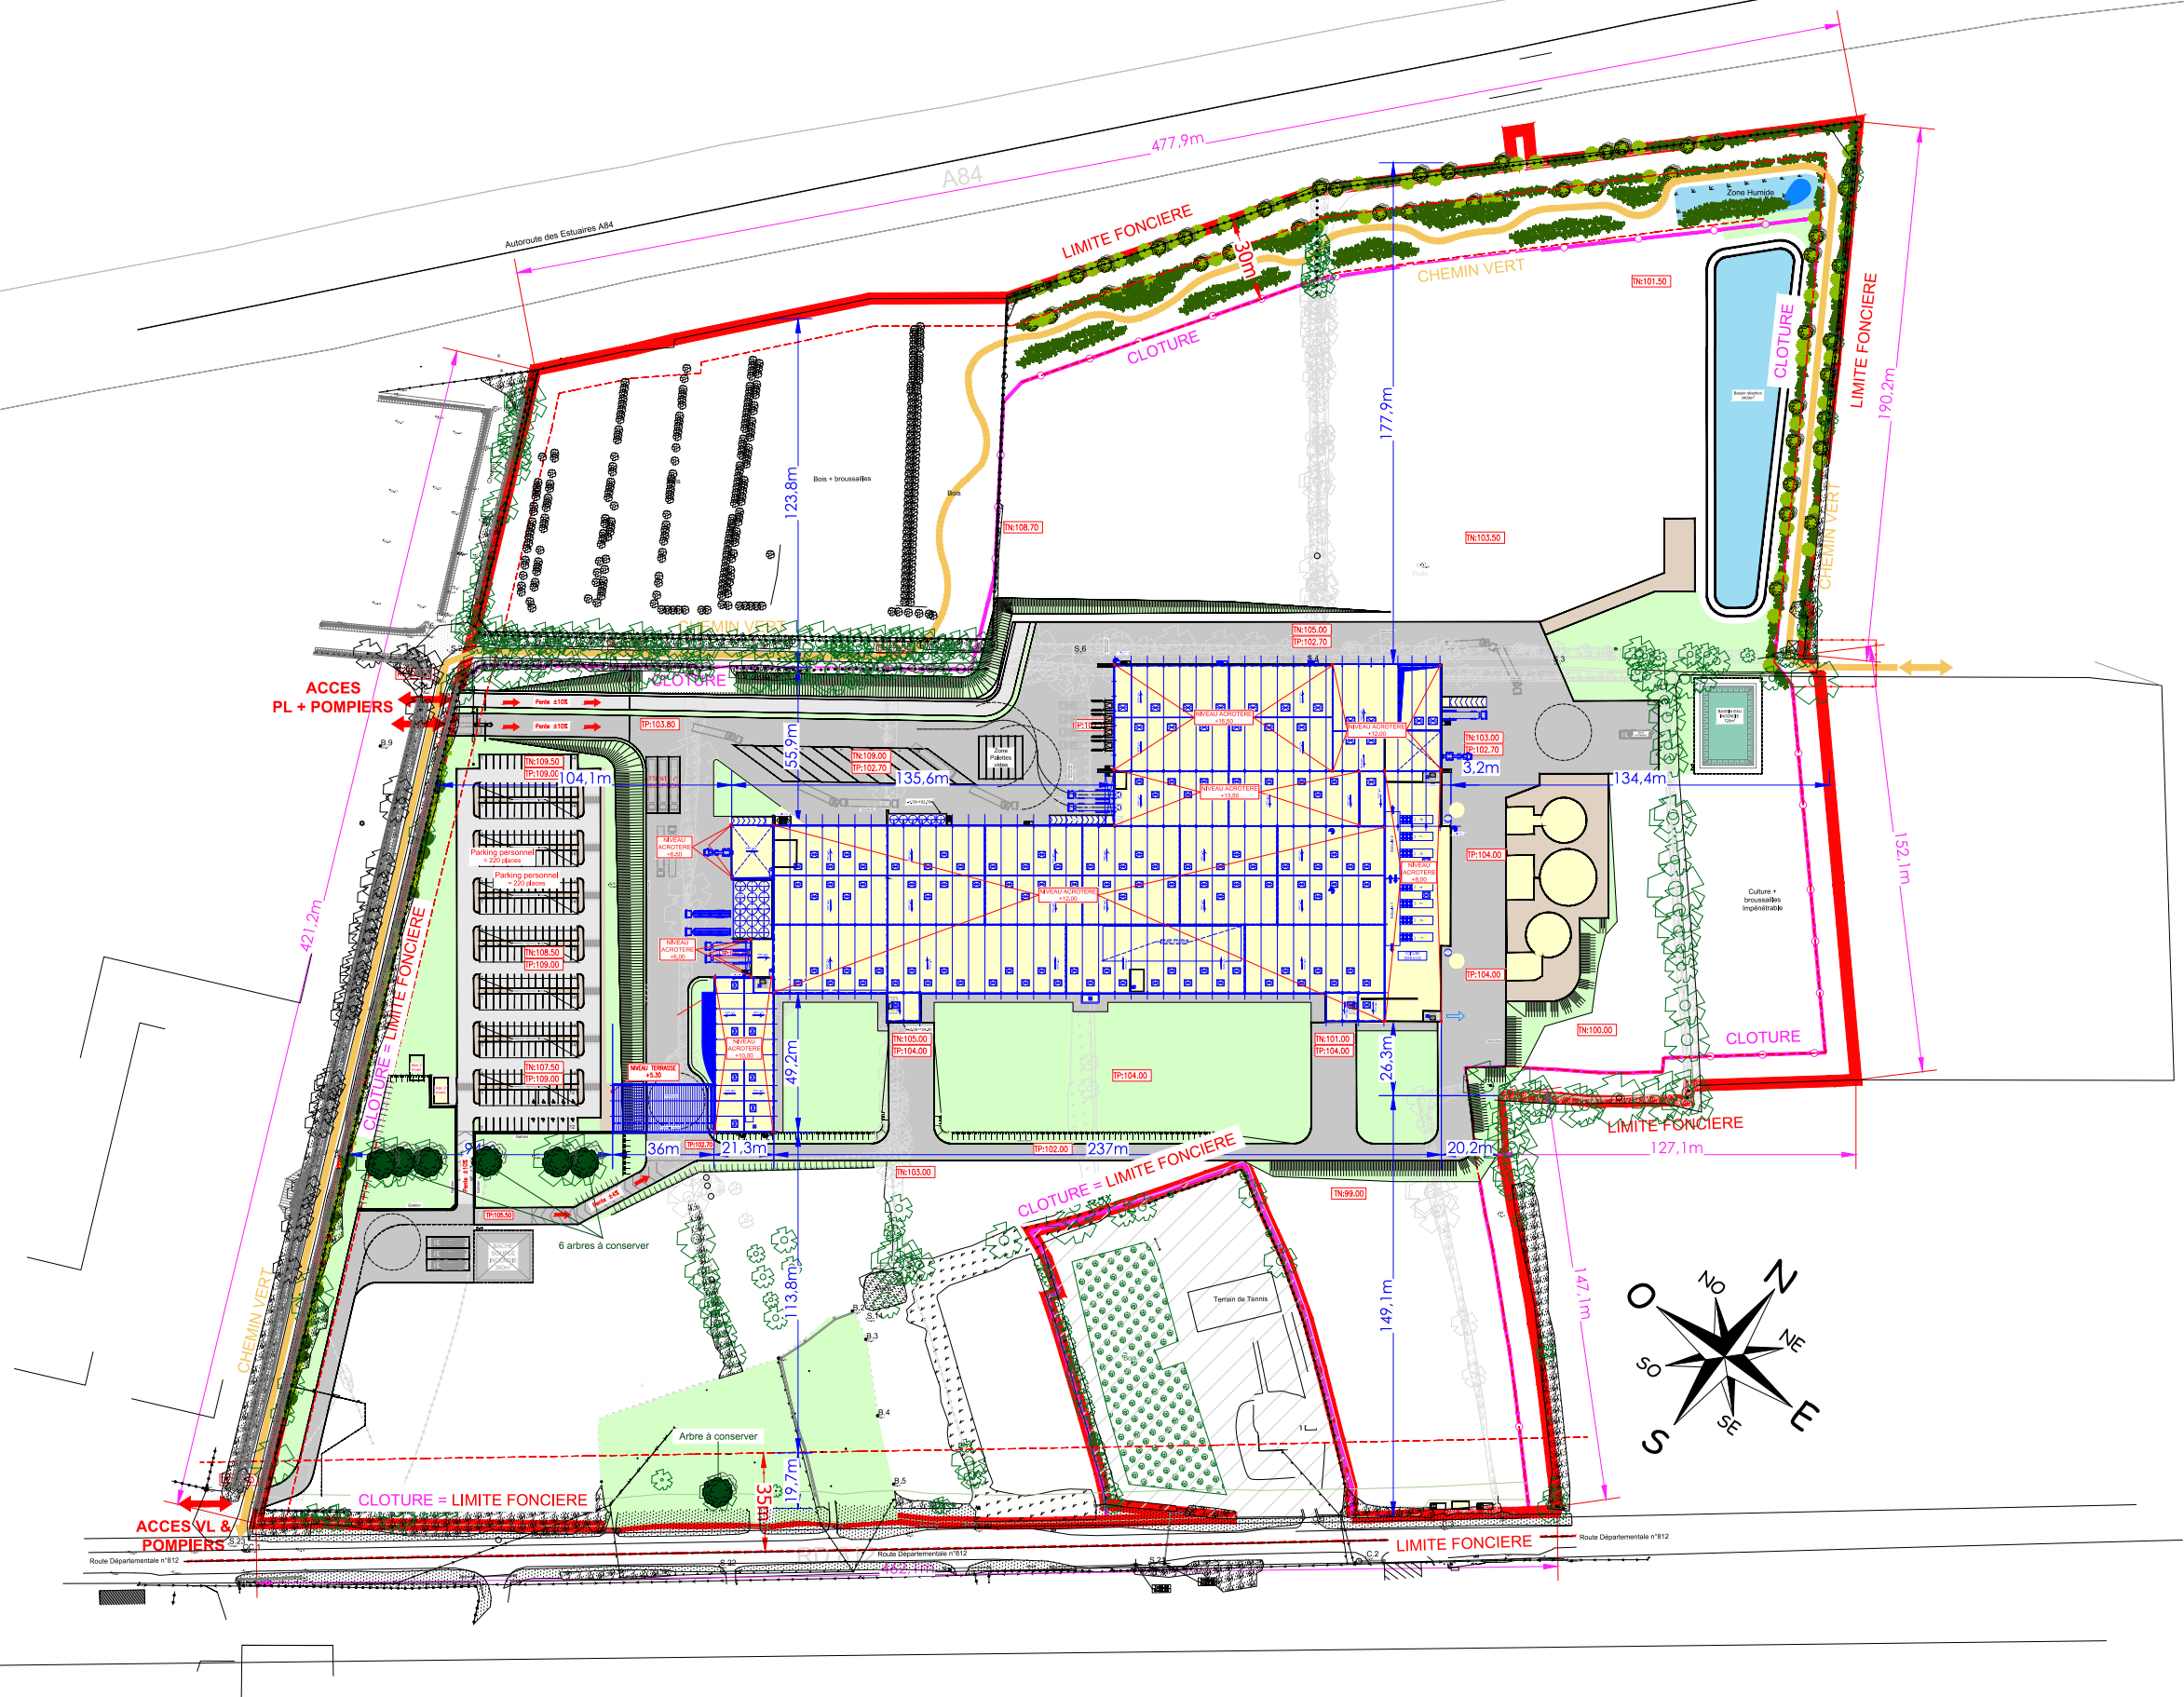

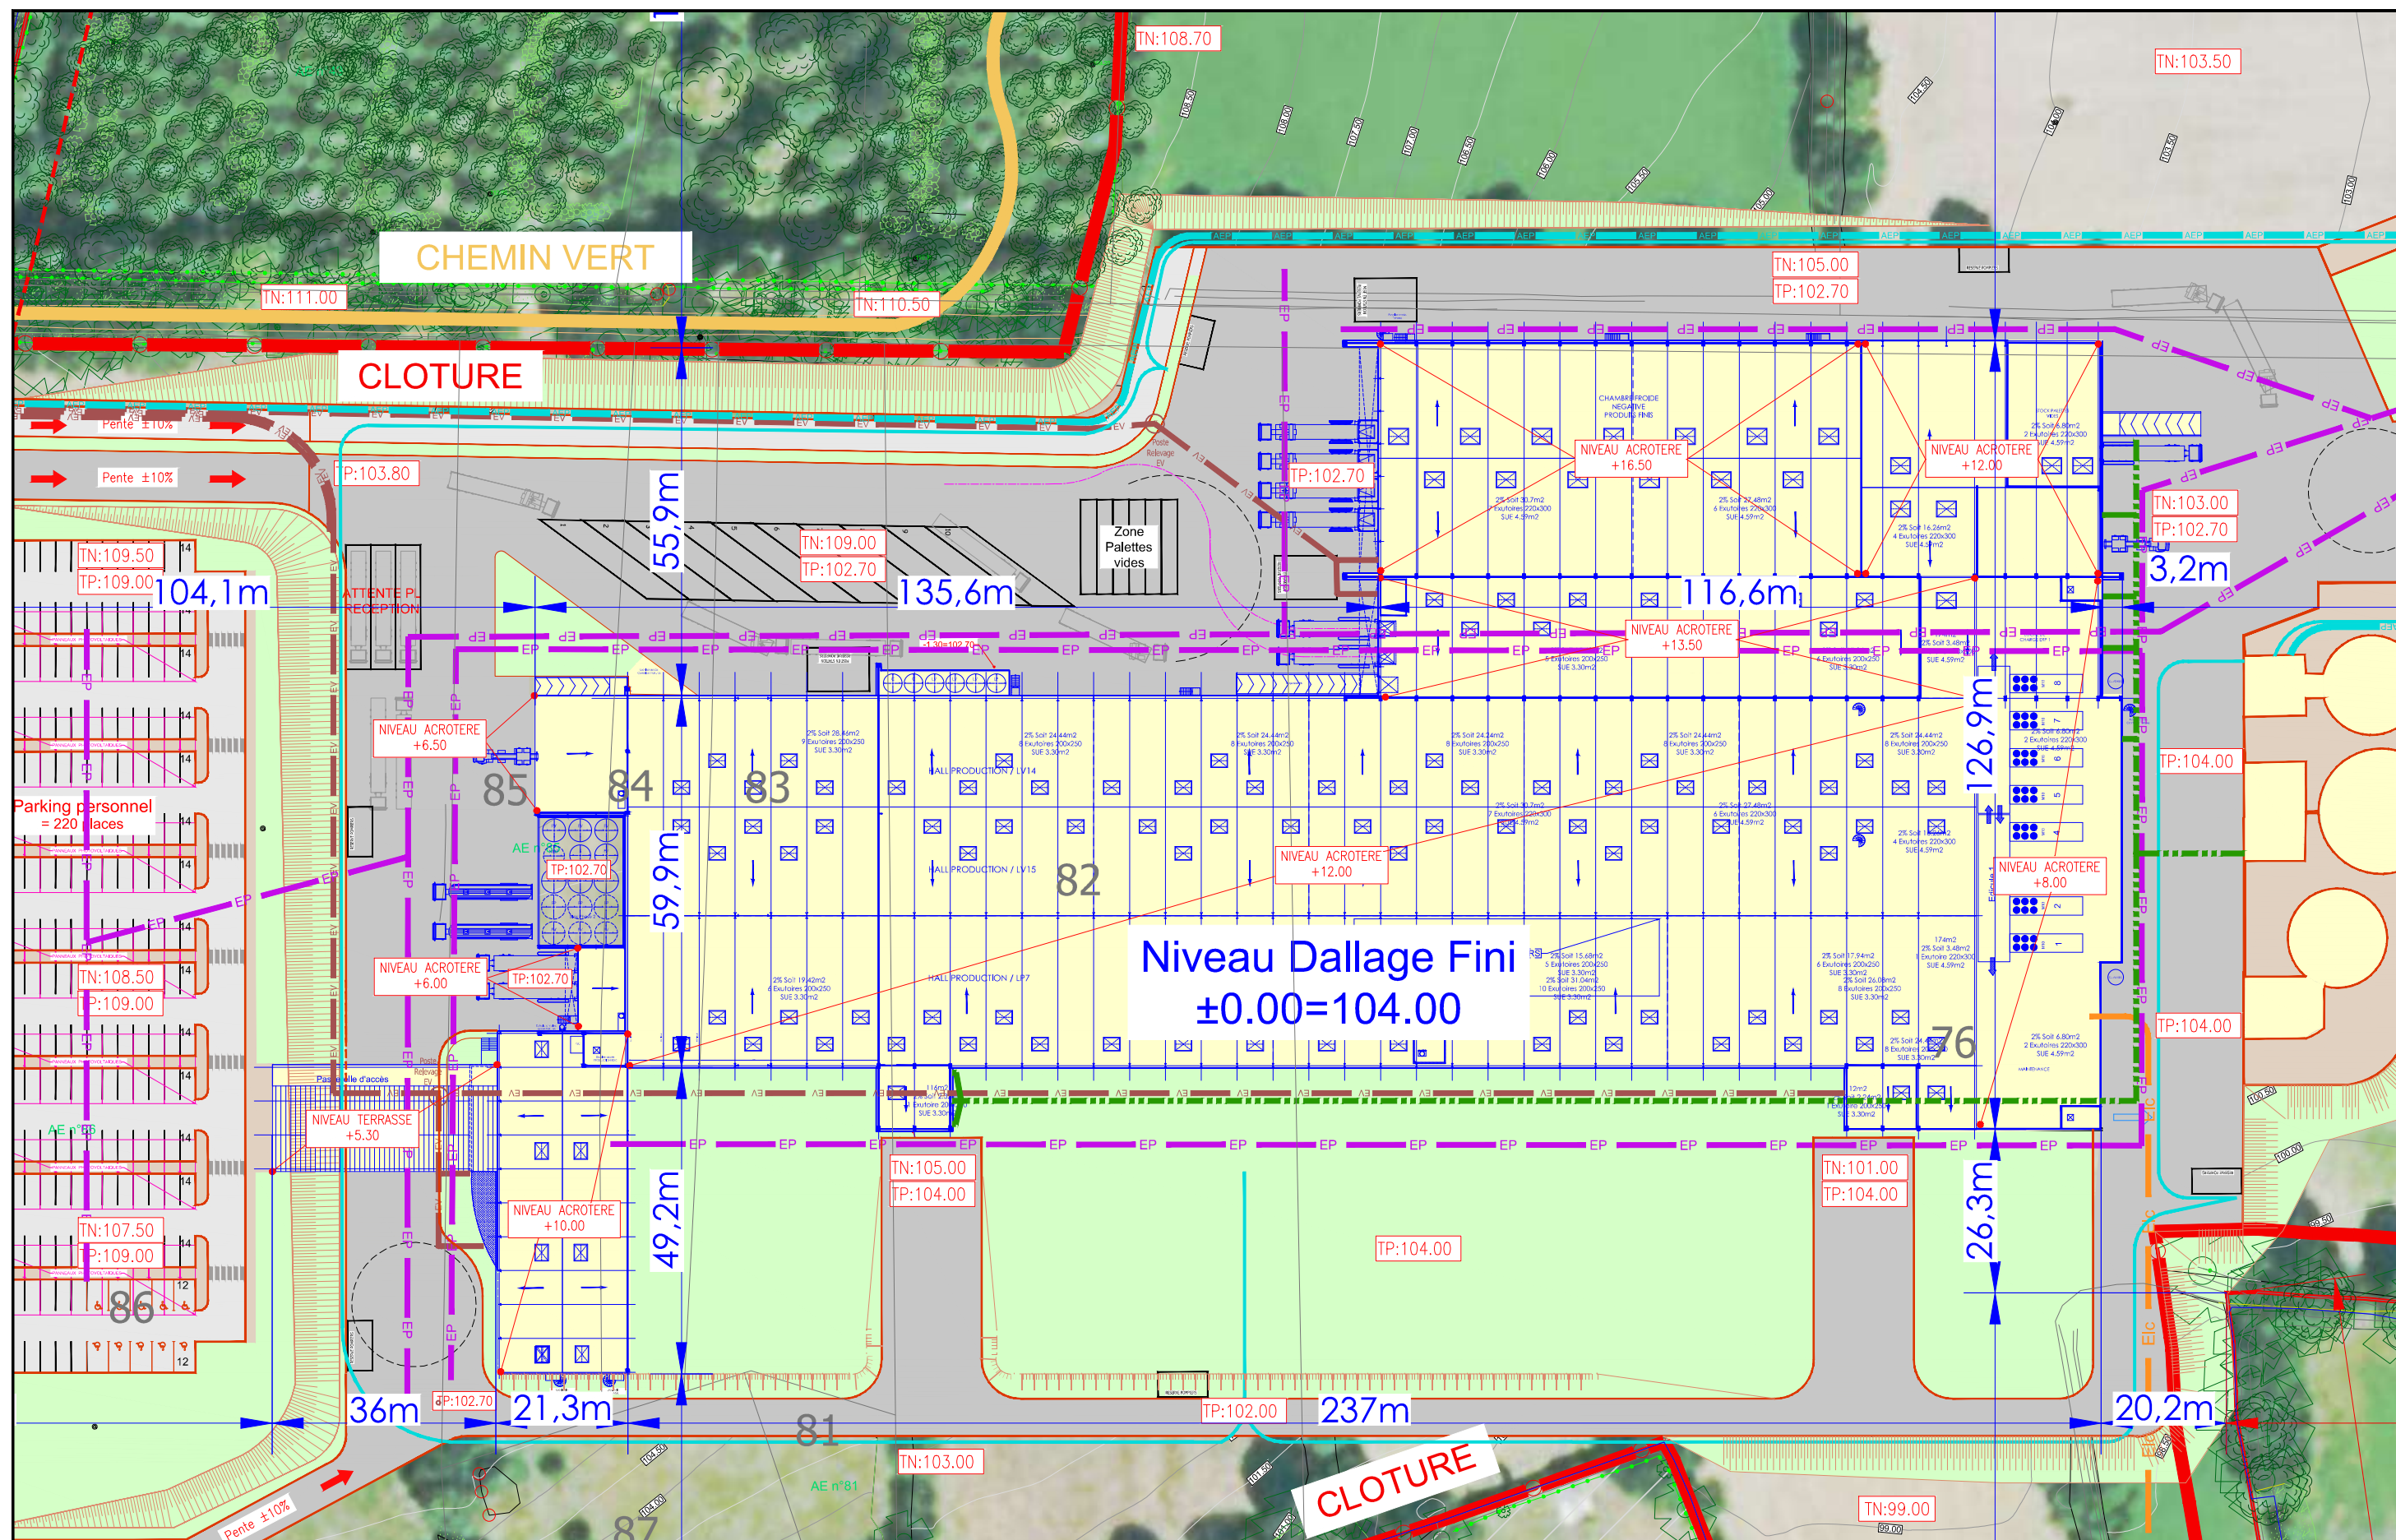

Fichier : 20210608_BRIDOR_PC-PLANS DE SITUATION & MASSE.DWG CTB : acad.ctb		DESSINATEUR GG - HM		REF. 20087	PROJET Construction d'une nouvelle unité de production	CLIENT BRIDOR ZA Olivet 35538 SERVON-SUR-VILAINE
GEDOUPIN INGENIERIE 3 impasse de la Vigie - BP 118 35407 SAINT-MALO CEDEX - Tel: 02 99 20 02 60		ECHELLE 1/1000		DATE 08-06-2021	PLAN PC2.2 - PLAN DE MASSE	
CABINET D'ETUDE ET DE CONSEIL EN INDUSTRIE & AGROALIMENTAIRE 4 rue Albin Haller - Zone République II - BP 61003 86060 POITIERS CEDEX 9 - Tel: 05.49.88.85.57						

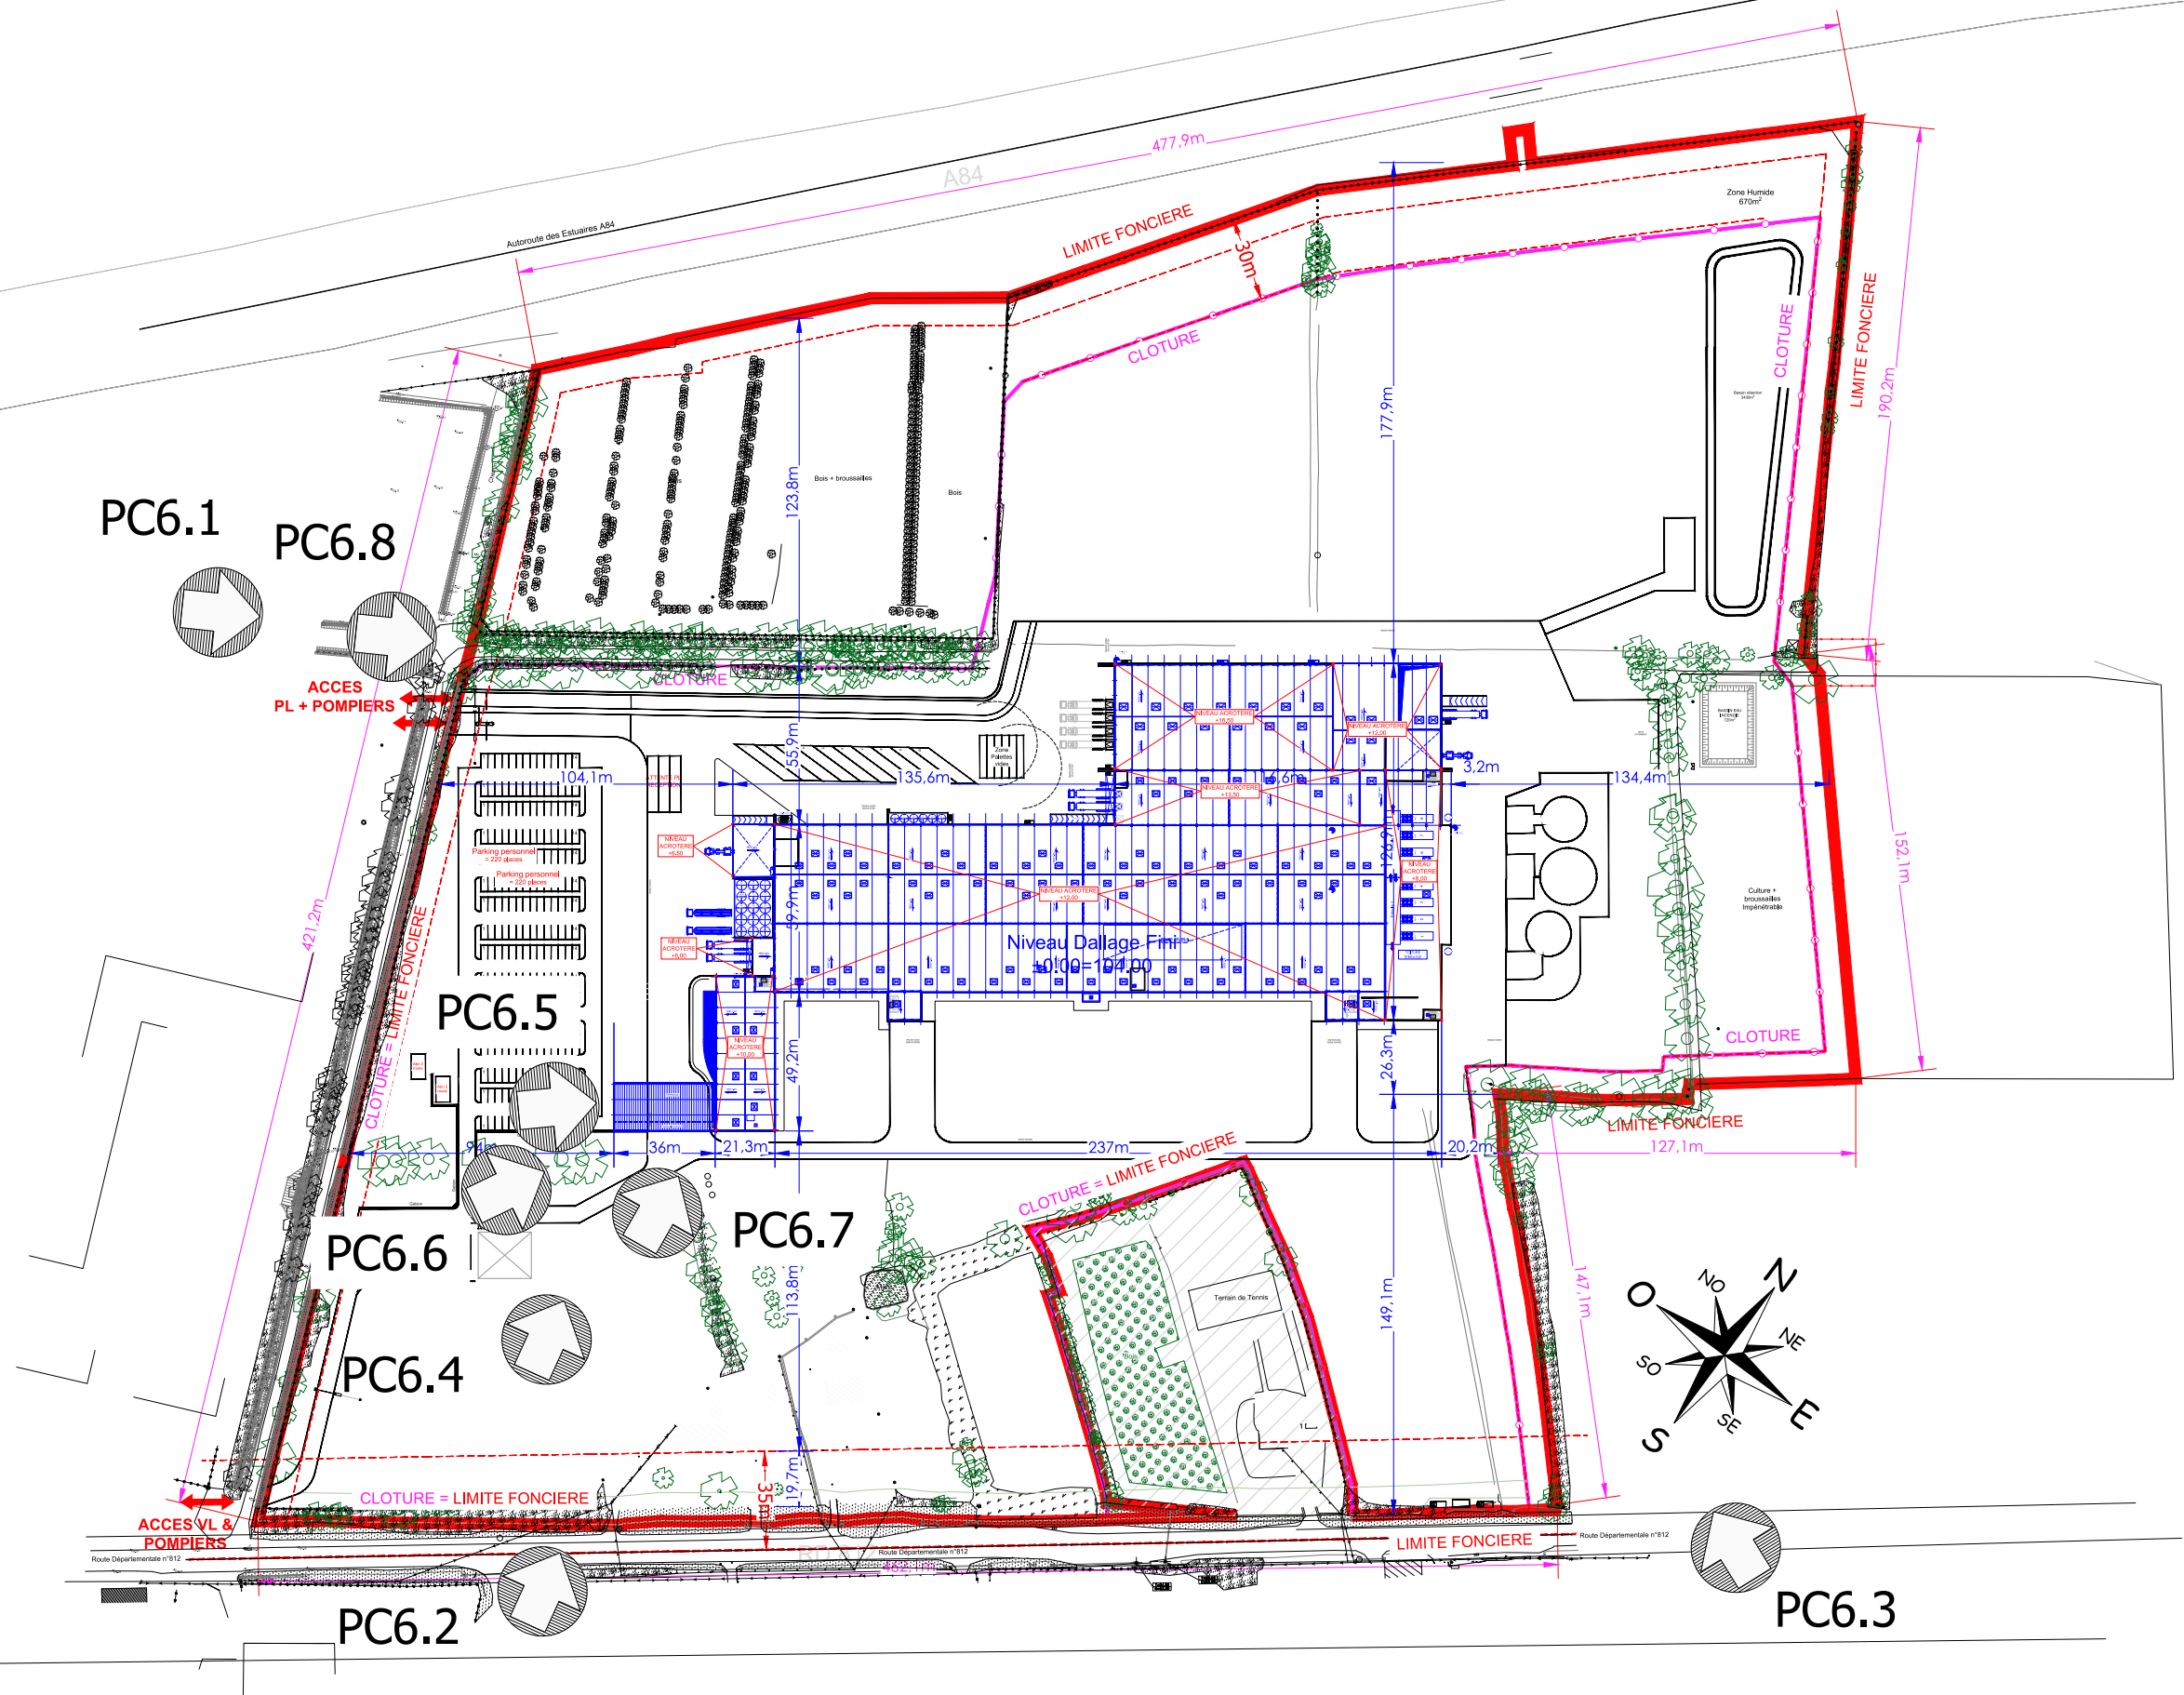

 GEDOUIN ingénierie GRUPE IDEC	 CECIA ingénierie GRUPE IDEC	GEDOUIN INGENIERIE 3 Impasse de la Vierge - BP 118 35407 SAINT-MALO CEDEX - Tél: 02 99 20 02 60 CANEDI DOMINIQUE Architectes 28, rue des Veyettes 35000 ORLÈANES Tél : 02 99 36 98 63 Fax : 02 99 63 91 77 91 archi.canedi@wanadoo.fr	CABINET D'ETUDE ET DE CONSEIL EN INDUSTRIE & AGROALIMENTAIRE 4 rue Albin Haller - Zone République II - BP 61003 86060 POITIERS CEDEX 9 - Tél: 05 49 88 85 57 DESSINATEUR GG - HM REF. 20087 DATE 27.10.2021	PROJET Construction d'une nouvelle unité de production PLAN PC6 - PLAN DE REPERAGE DES INSERTIONS	CLIENT BRIDOR ZA Olivet 35538 SERVON-SUR-VILAINE	 BRIDOR
---	---	---	---	---	---	---



DOMINIQUE **CANEDI**

28 rue des Veyettes - 35000 Rennes

M_archi.canedi@wanadoo.fr

T_02 99 36 98 63 F_02 99 63 91 77



DOMINIQUE **CANEDI**

28 rue des Veyettes - 35000 Rennes

M_archi.canedi@wanadoo.fr

T_02 99 36 98 63 F_02 99 63 91 77





DOMINIQUE **CANEDI**

28 rue des Veyettes - 35000 Rennes

M.archit.canedi@wanadoo.fr

T.02 99 36 98 63 F.02 99 63 91 77





DOMINIQUE CANEDI
ARCHITECTES

DOMINIQUE CANEDI
ARCHITECTES
T. 02 97 36 98 60



DOMINIQUE
CANEDI
ARCHITECTES

DOMINIQUE **CANEDI**

28 rue des Veyettes - 35000 Rennes

M_archi.canedi@wanadoo.fr

T_02 99 36 98 63 F_02 99 36 98 63



GRUPE IDEC

BRIDOR

AFF. 20087 - PROJET DE CONSTRUCTION D'UNE NOUVELLE UNITÉ DE PRODUCTION
35340 - LIFFRÉ

LE 16 JUILLET 2021

PC6.5



DO
 01
 02
 1



DOMINIQUE
CANEDI
ARCHITECTES

DOMINIQUE CANEDI

28 rue des Veuillards - 35000 LIFFRÉ

M_architecte@dominiqucanedi.fr

T_02 99 36 98 63 F_02 99 36 98 63



DOMINIQUE **CANEDI**

28 rue des Veyettes - 35000 LIFFRÉ

M. Canedi@wanadoo.fr

02 99 86 10 00