

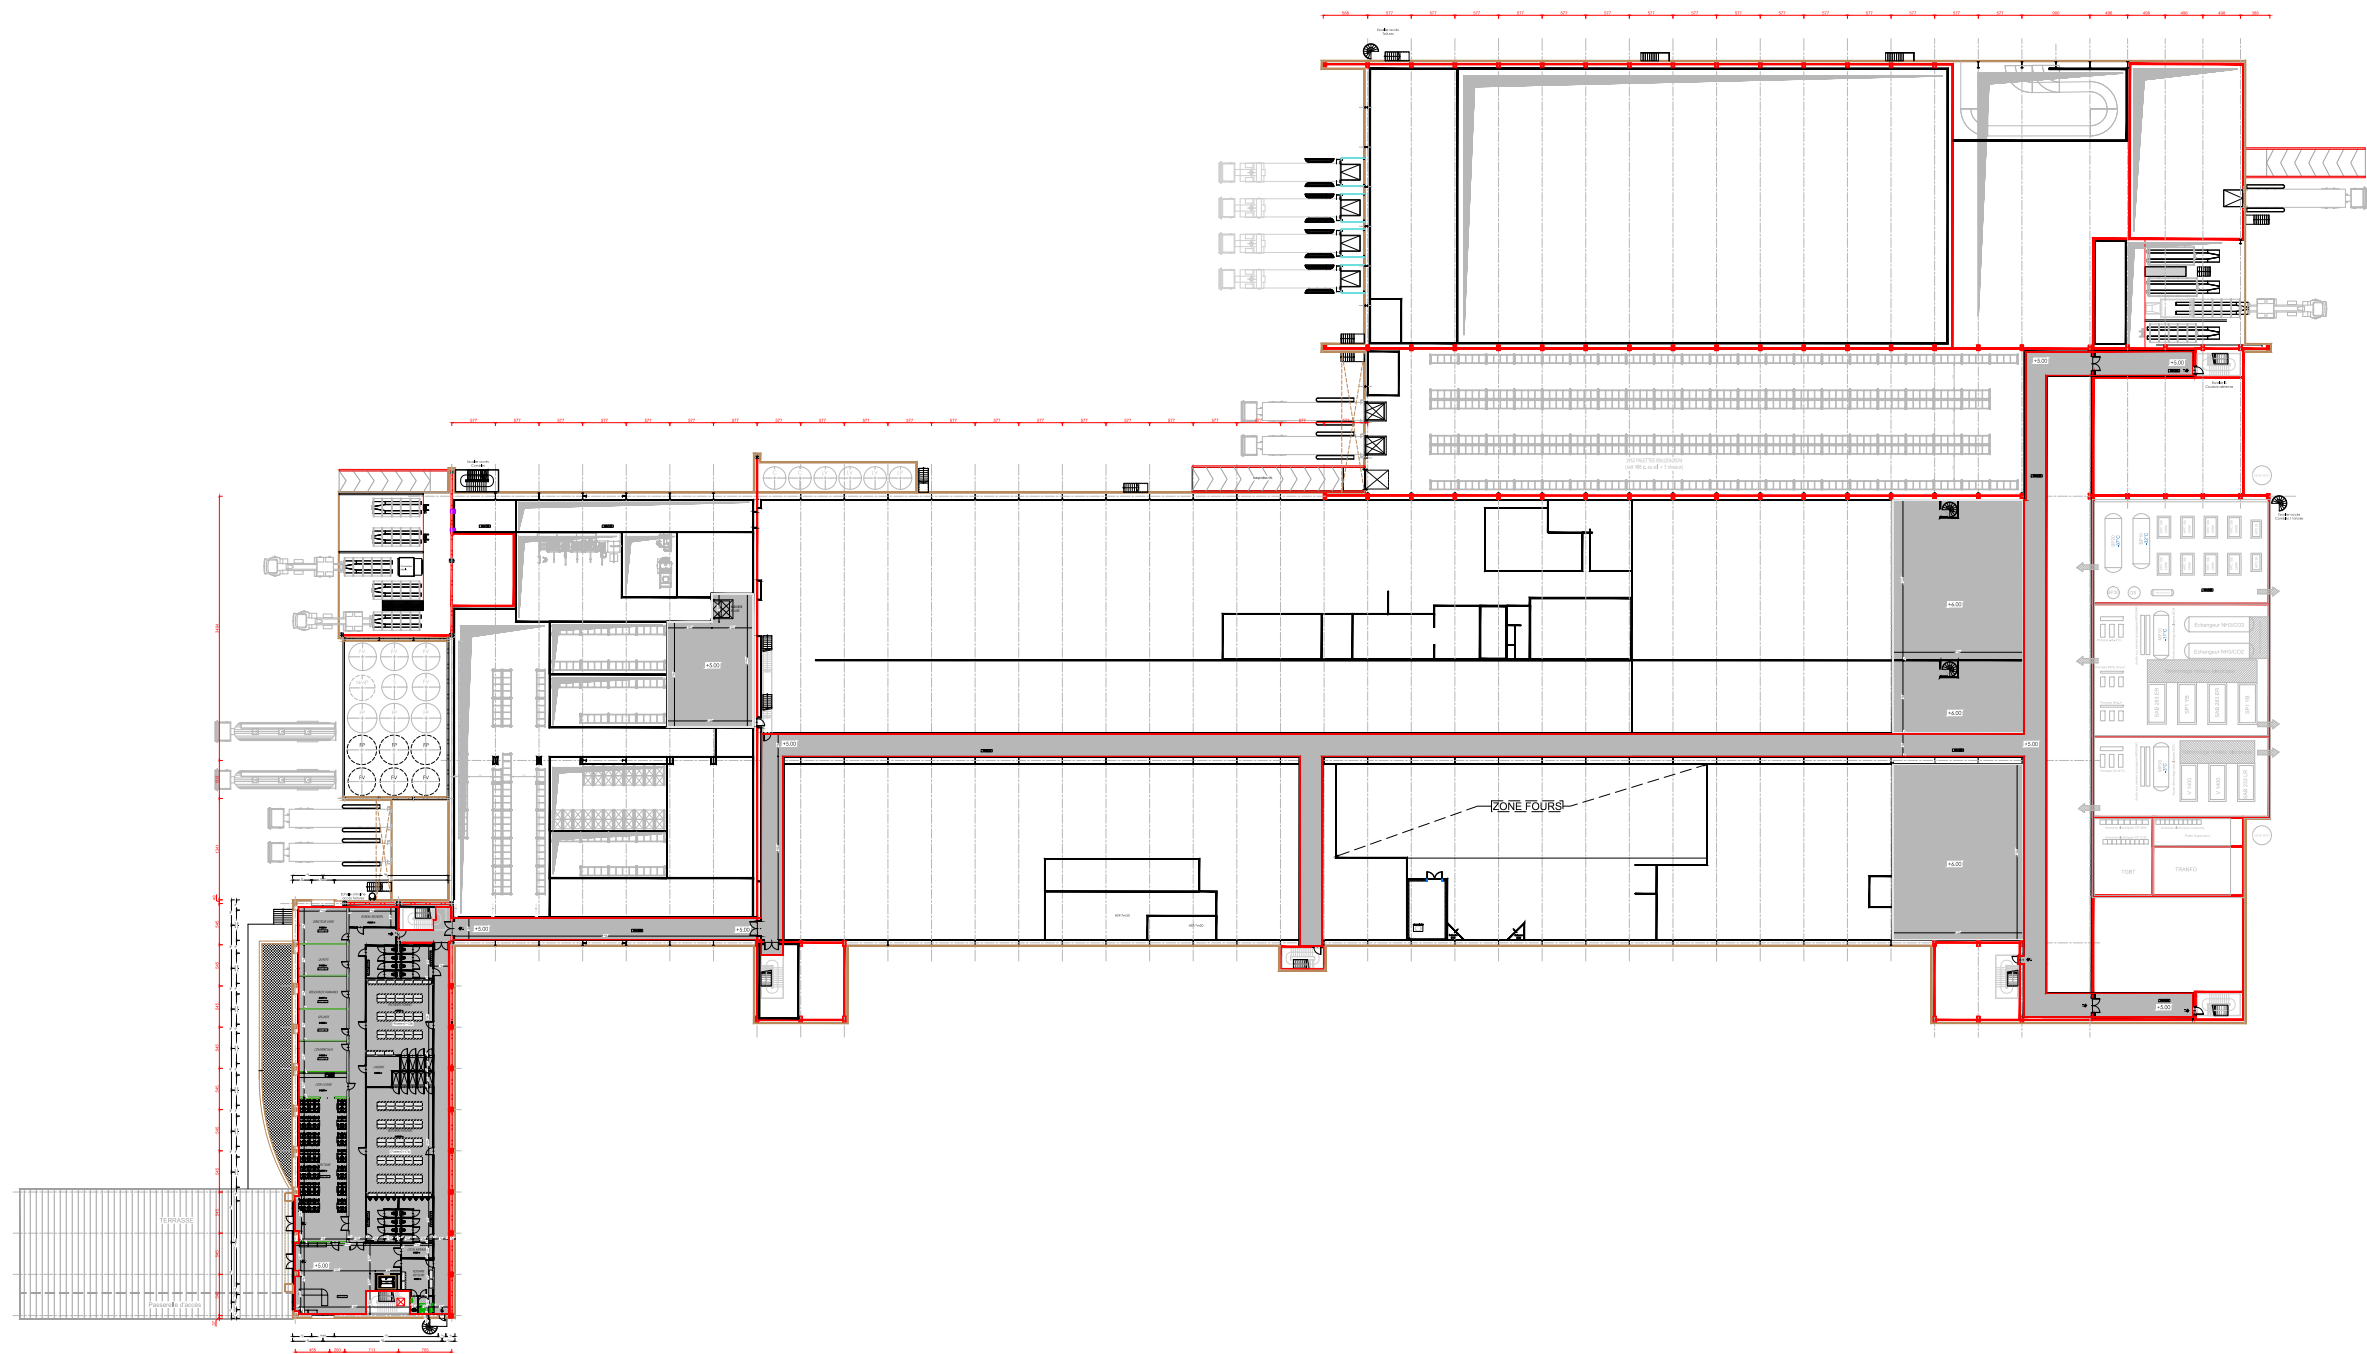
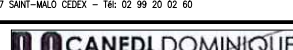


ANNEXES

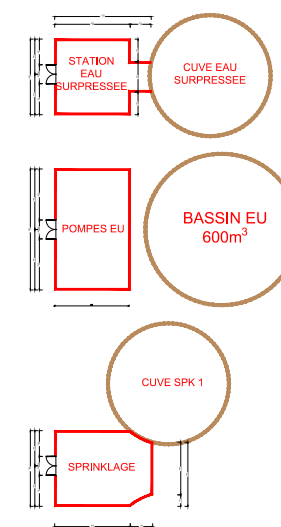

 GEDOUIN ingénierie		 CECIA ingénierie		GEDOUIN INGENIERIE 3 Impasse de la Vierge - BP 118 35407 SAINT-MALO CEDEX - Tél: 02 99 20 02 60		CABINET D'ETUDE ET DE CONSEIL EN INDUSTRIE & AGROALIMENTAIRE 4 rue Albin Haller - Zone République II - BP 61003 86060 POITIERS CEDEX 9 - Tél: 02 49 98 85 57		PROJET Construction d'une nouvelle unité de production				CLIENT BRIDOR ZA Olivet 35538 SERVON-SUR-VILAINE					
GROUPE IDEC		GROUPE IDEC		 CANEDI DOMINIQUE Architectes 28, rue des Veyettes 35000 RENNES Tél : 02 99 36 98 63 Fax : 02 99 63 91 77 91 archi.canedi@wanadoo.fr		DESSINATEUR GG - HM		REF. 20087		Ind -		PLAN NIVEAU R+1					
						ECHELLE 1/1000		DATE 08-06-2021									

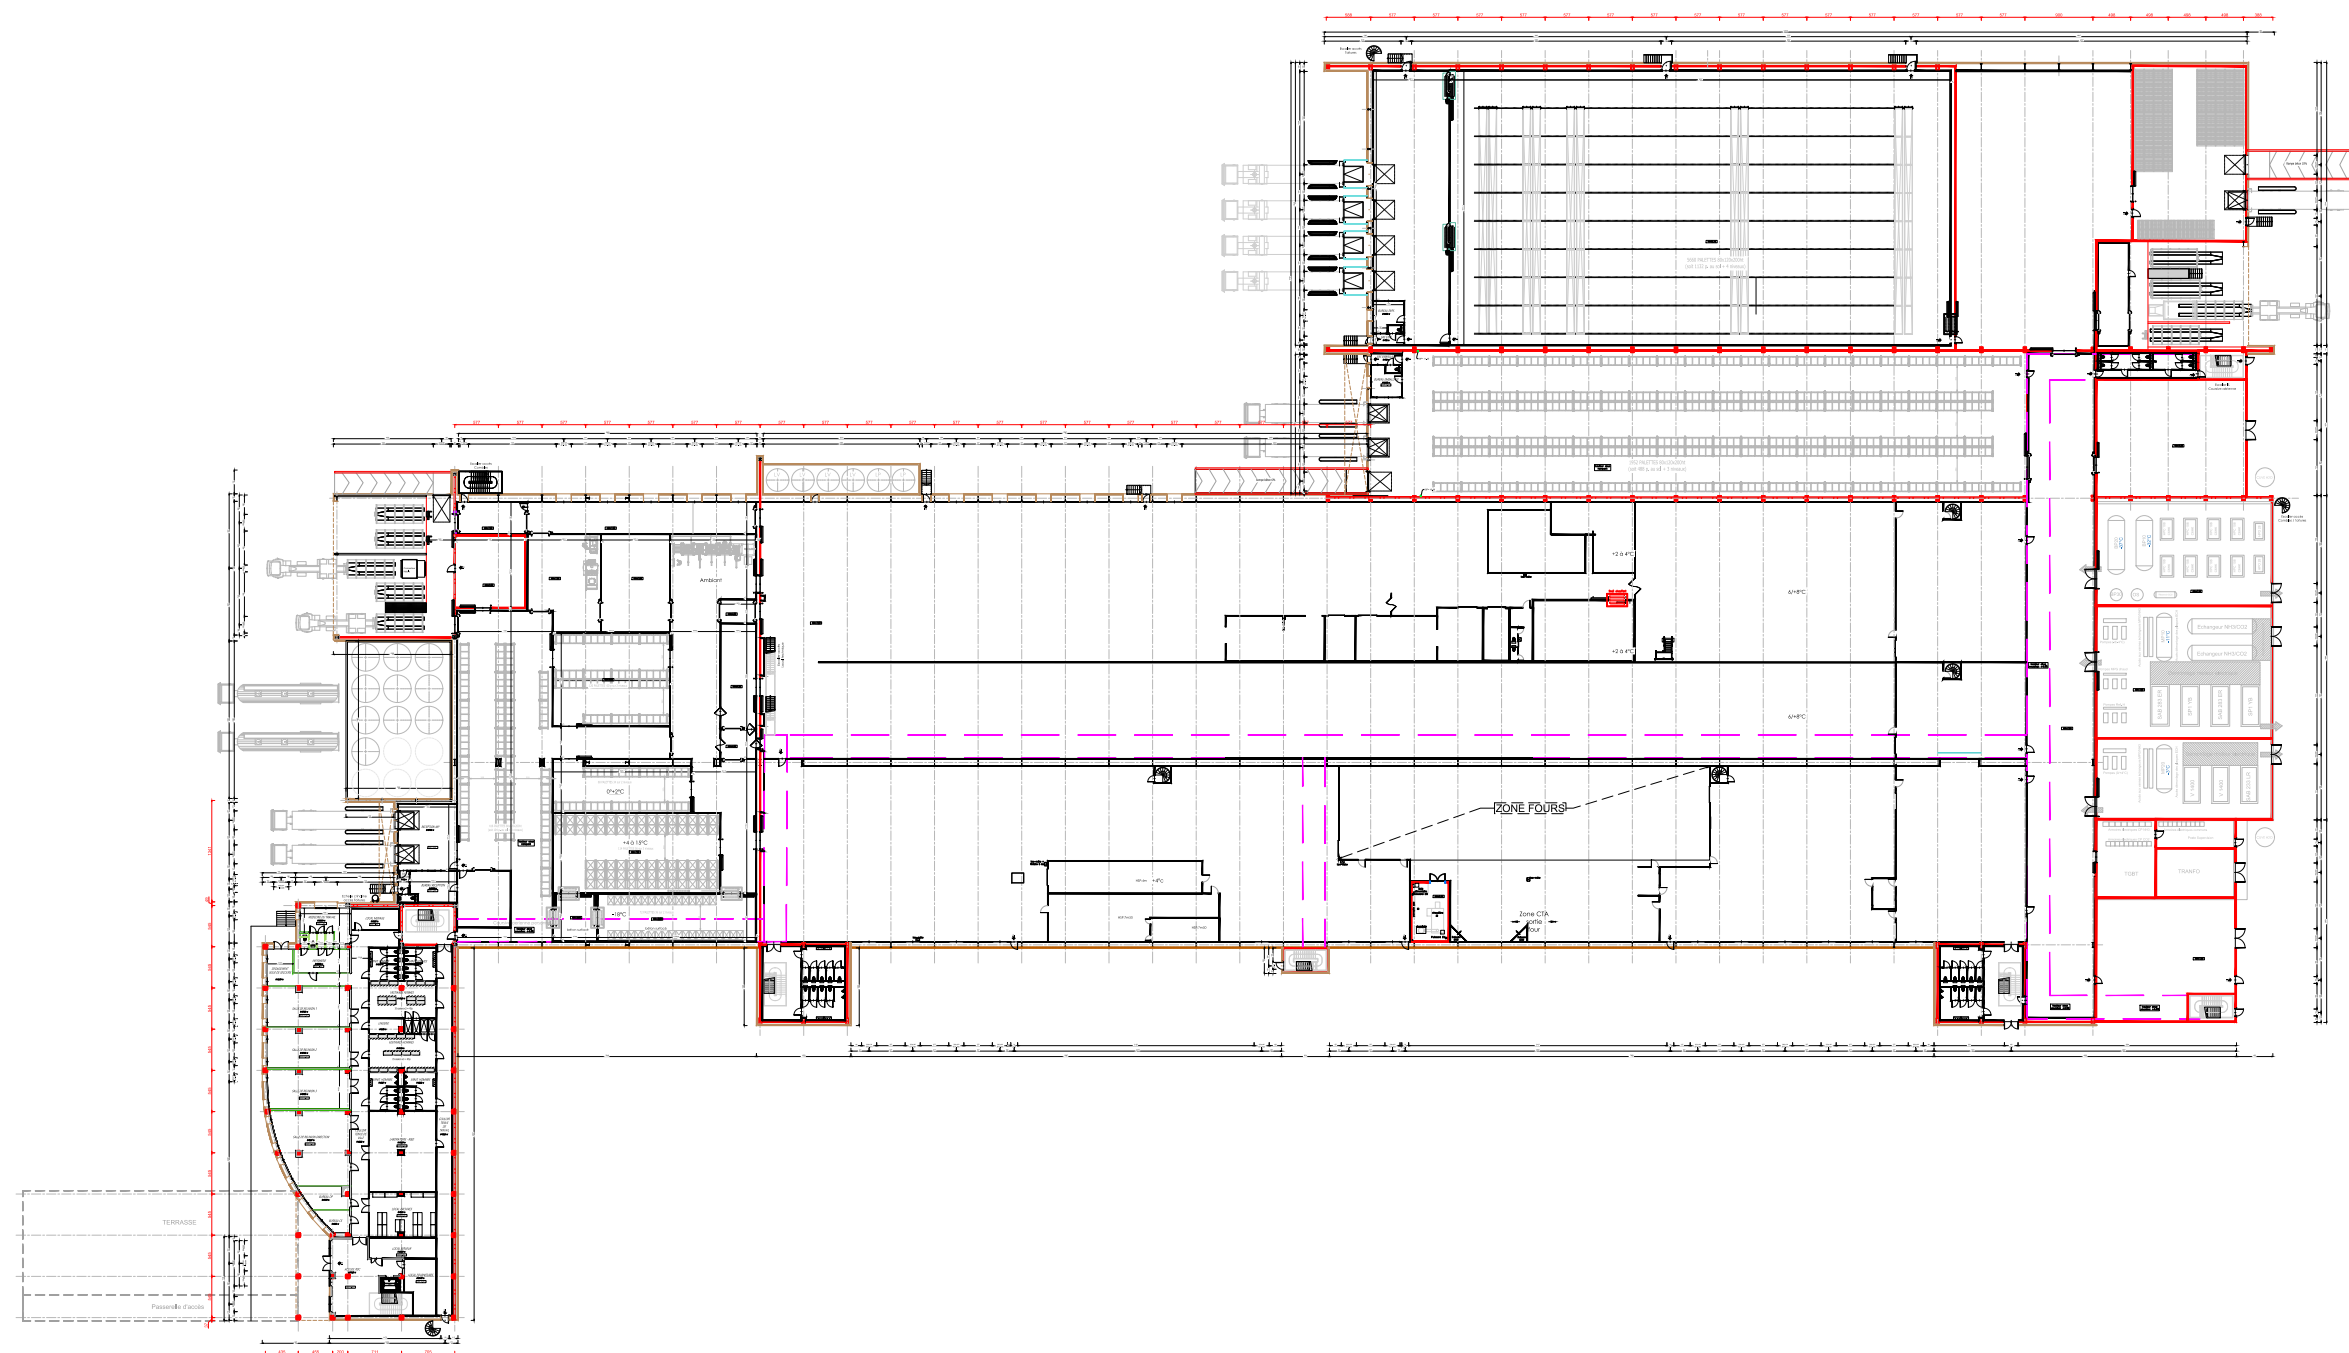

--



CANEDI DOMINIQUE
Architectes
28, Rue des Veyettes
35000 RENNES
Tel : 02 99 36 98 63
Fax : 02 99 63 91 77 91
archi.canedi@wanadoo.fr

DATE
08-06-2021

35538 SERVON-SUR-VILAINE





DOMINIQUE
CANEDI
ARCHITECTES

DOMINIQUE CANEDI

28 rue des Veyettes - 35000 LIFFRÉ

M. Canedi: canedi@wanadoo.fr

Tel: 02 99 28 30 00



GRUPE IDEC

BRIDOR

AFF. 20087 - PROJET DE CONSTRUCTION D'UNE NOUVELLE UNITÉ DE PRODUCTION
35340 - LIFFRÉ

LE 08 JUIN 2021



DOMINIQUE CANEDI
ARCHITECTES

DOMINIQUE CANEDI

28 rue des Veyrières - 35000 Rennes

M_architecte@dominiqucanedi.fr

T_02 99 36 98 63 F_02 99 63 91 97



DOMINIQUE CANEDI
 Route des Ventes, 10000
 10000.com@wanadoo.fr
 T. 02 35 06 98 63 F. 02 35 06 98 63
 ARCHITECTES



GRUPE IDEC

BRIDOR
 AFF. 20087 - PROJET DE CONSTRUCTION D'UNE NOUVELLE UNITÉ DE PRODUCTION
 35340 - LIFFRÉ

LE 08 JUIN 2021