



Les Ateliers Relais
Rue des Tanneurs, La Bouëxière


Liffré = Cormier
COMMUNAUTÉ

Disponible en octobre 2025

Cellule 1 : surface de 213,05 m²

- 1 atelier d'une surface de **60,10 m²**
- 1 bureau d'une surface de **18,80 m²**
- 1 WC de **1,70 m²**
- 1 local de rangement/vestiaire **6,15 m²**

- 1 SAS : 1 m²
- 1 bureau à l'étage de **18,05 m²**
- 1 zone extérieure commune comprenant : les zones de manœuvres des véhicules, les zones de stationnement des véhicules et des vélos, les zones d'espaces verts et les cheminements techniques

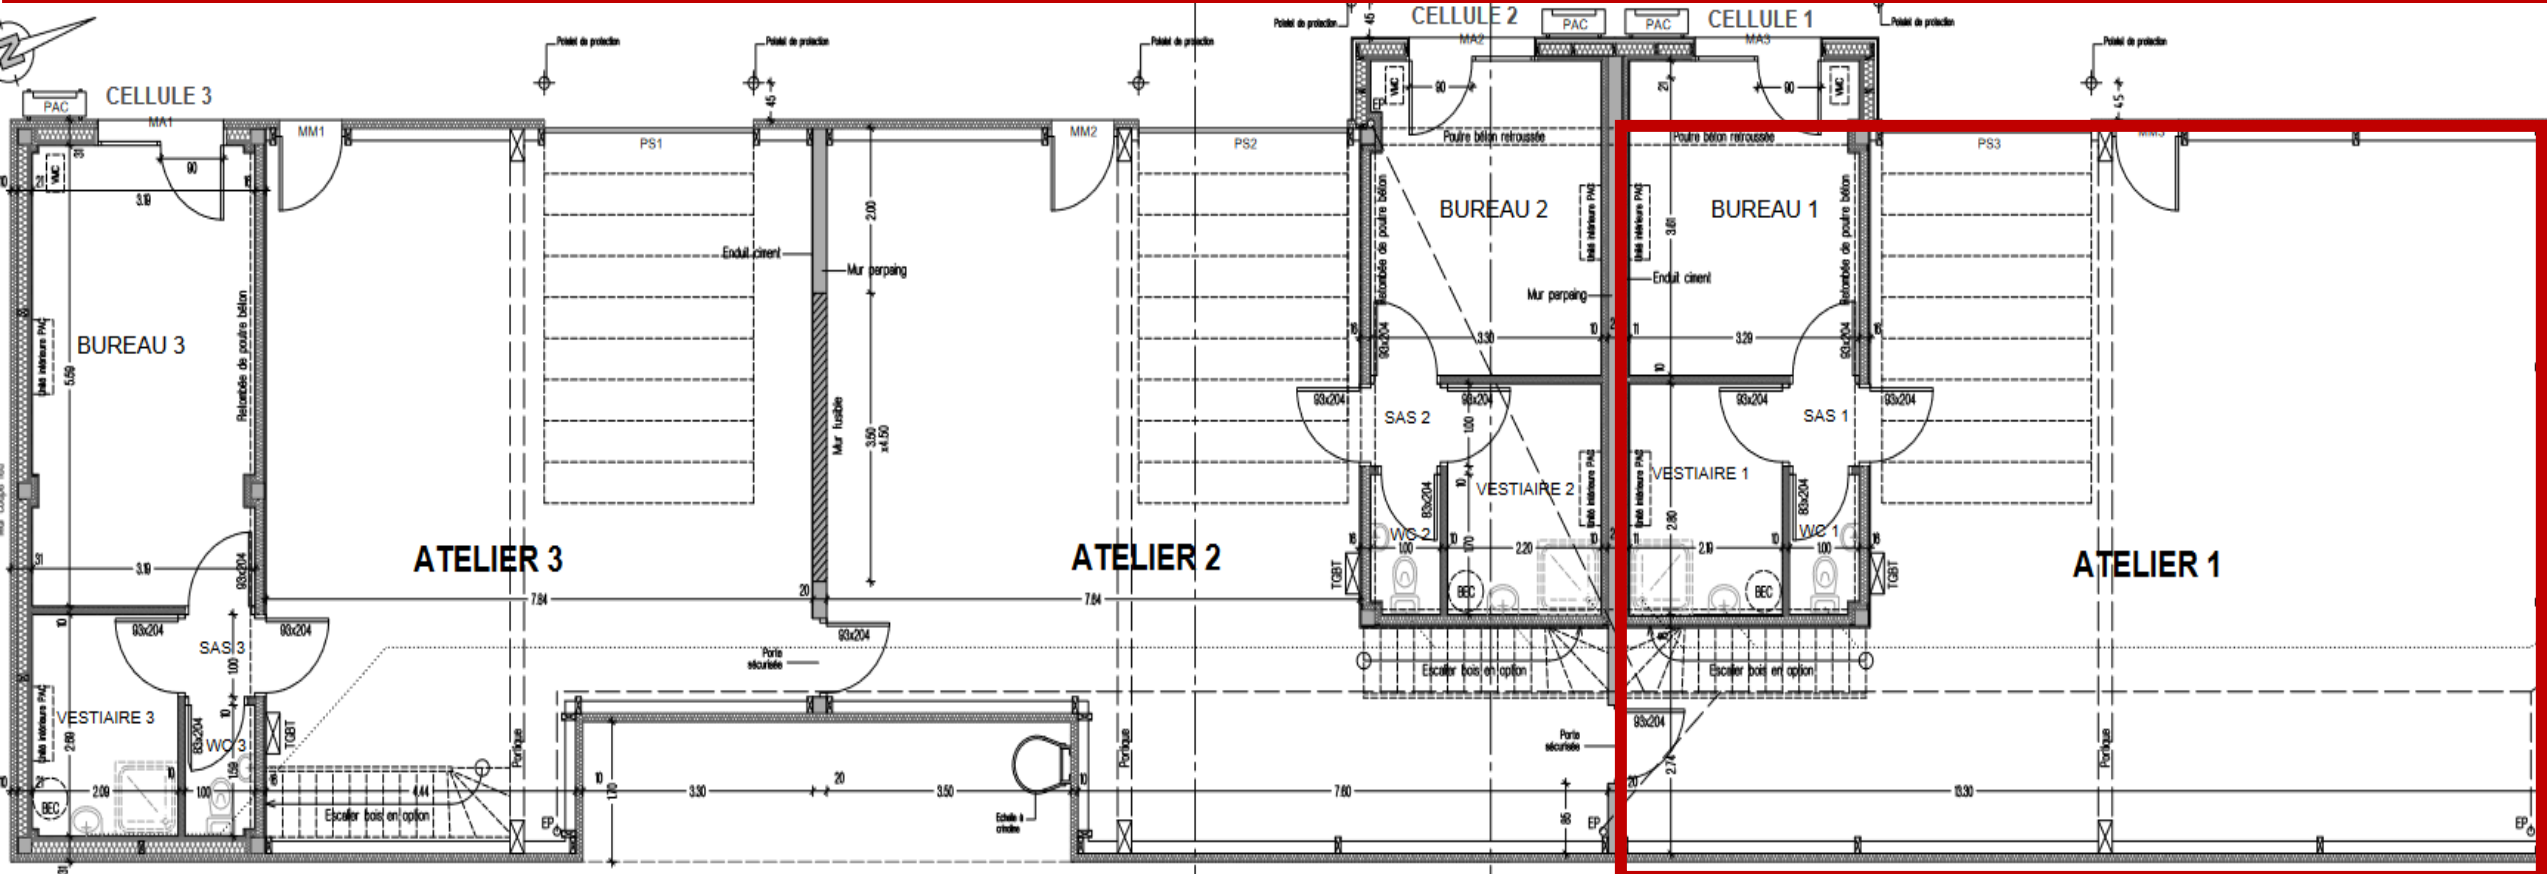


Disponible en septembre 2025

Cellule 2 : surface de 107,25 m²

- 1 atelier d'une surface de **67,50 m²**
- 1 bureau d'une surface de **12,85 m²**
- 1 WC de **1,70 m²**
- 1 local de rangement/vestiaire **6,15 m²**

- 1 SAS : 1 m²
- 1 bureau à l'étage de **18,05 m²**
- 1 zone extérieure commune comprenant : les zones de manœuvres des véhicules, les zones de stationnement des véhicules et des vélos, les zones d'espaces verts et les cheminements techniques

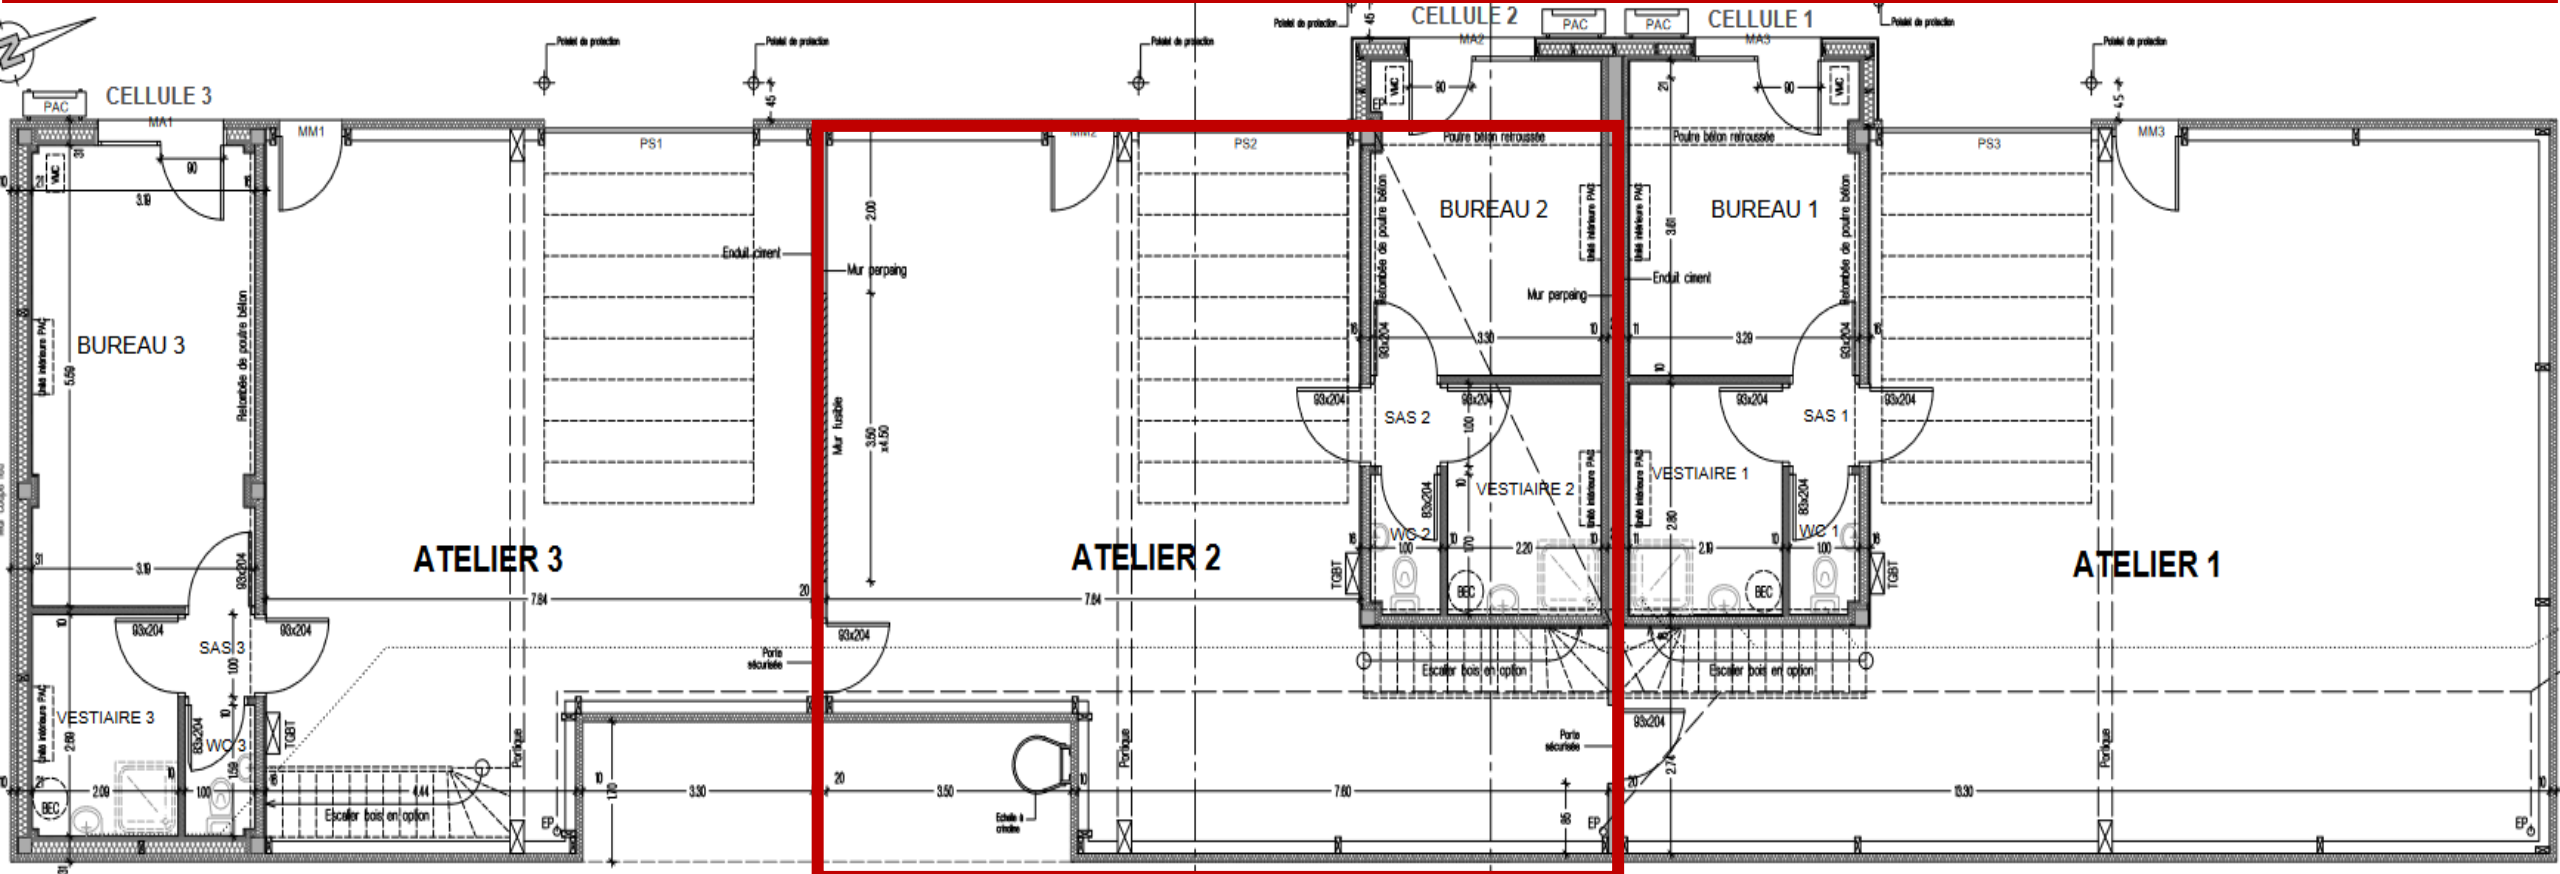


Disponible en octobre 2025

Cellule 3 : surface de 138,75 m²

- 1 atelier d'une surface de **89,75 m²**
- 1 bureau d'une surface de **12,85 m²**
- 1 WC de **1,70 m²**
- 1 local de rangement/vestiaire **6,15 m²**


- 1 SAS : 1 m²
- 1 bureau à l'étage de **27,30 m²**
- 1 zone extérieure commune comprenant : les zones de manœuvres des véhicules, les zones de stationnement des véhicules et des vélos, les zones d'espaces verts et les cheminements techniques

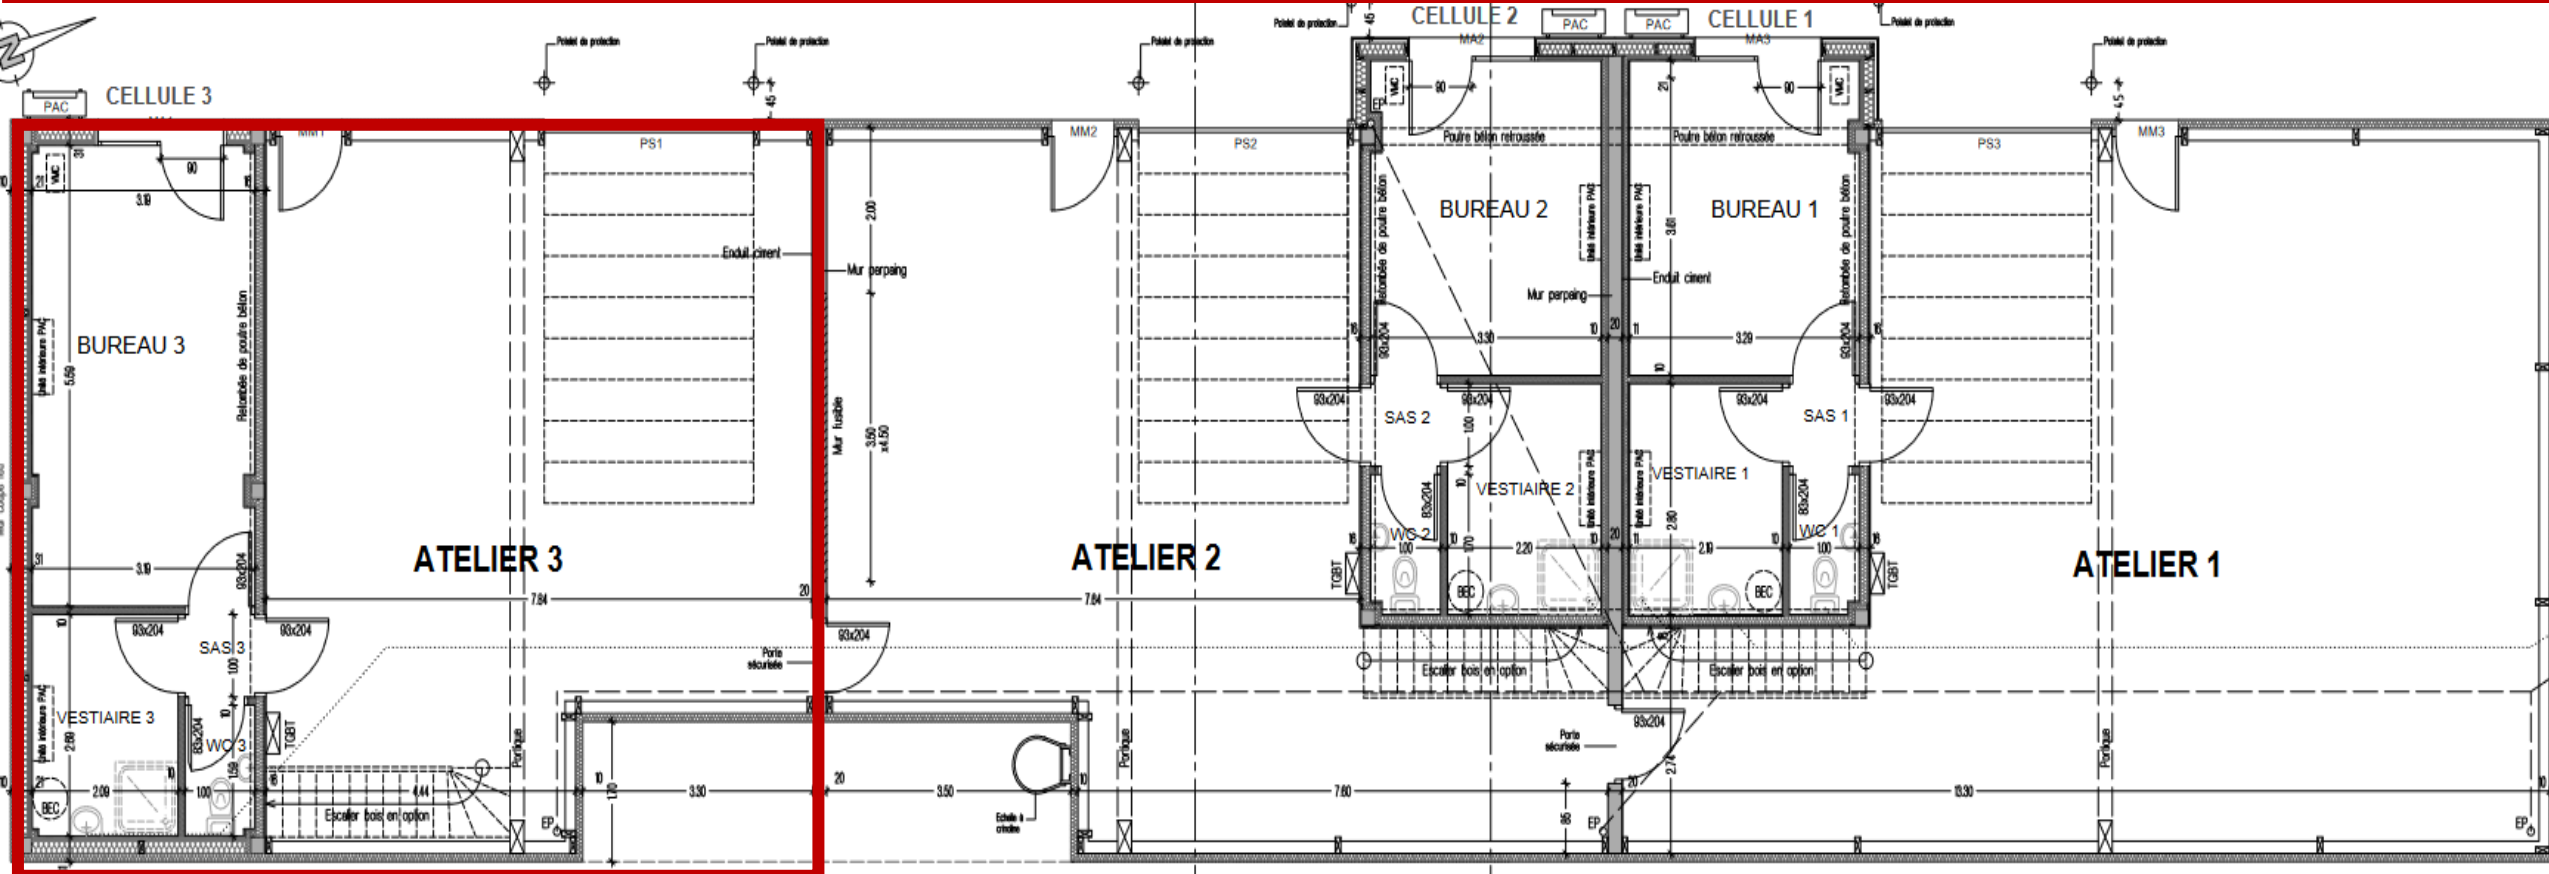

Disponible immédiatement

Cellule B : surface de 257,70 m²


- 1 atelier d'une surface de 147 m²
- 2 vestiaires d'une surface totale de 29 m²
- 1 local de rangement et un local technique pour 6,7 m²
- 1 hall d'accueil de 17 m²
- 1 bureau de 14 m²
- 1 espace commun de 23 m²
- 1 couloir de circulation de 21 m²
- 1 zone extérieure commune comprenant : les zones de manœuvres des véhicules, les zones de stationnement des véhicules et des vélos, les zones d'espaces verts et les cheminements techniques

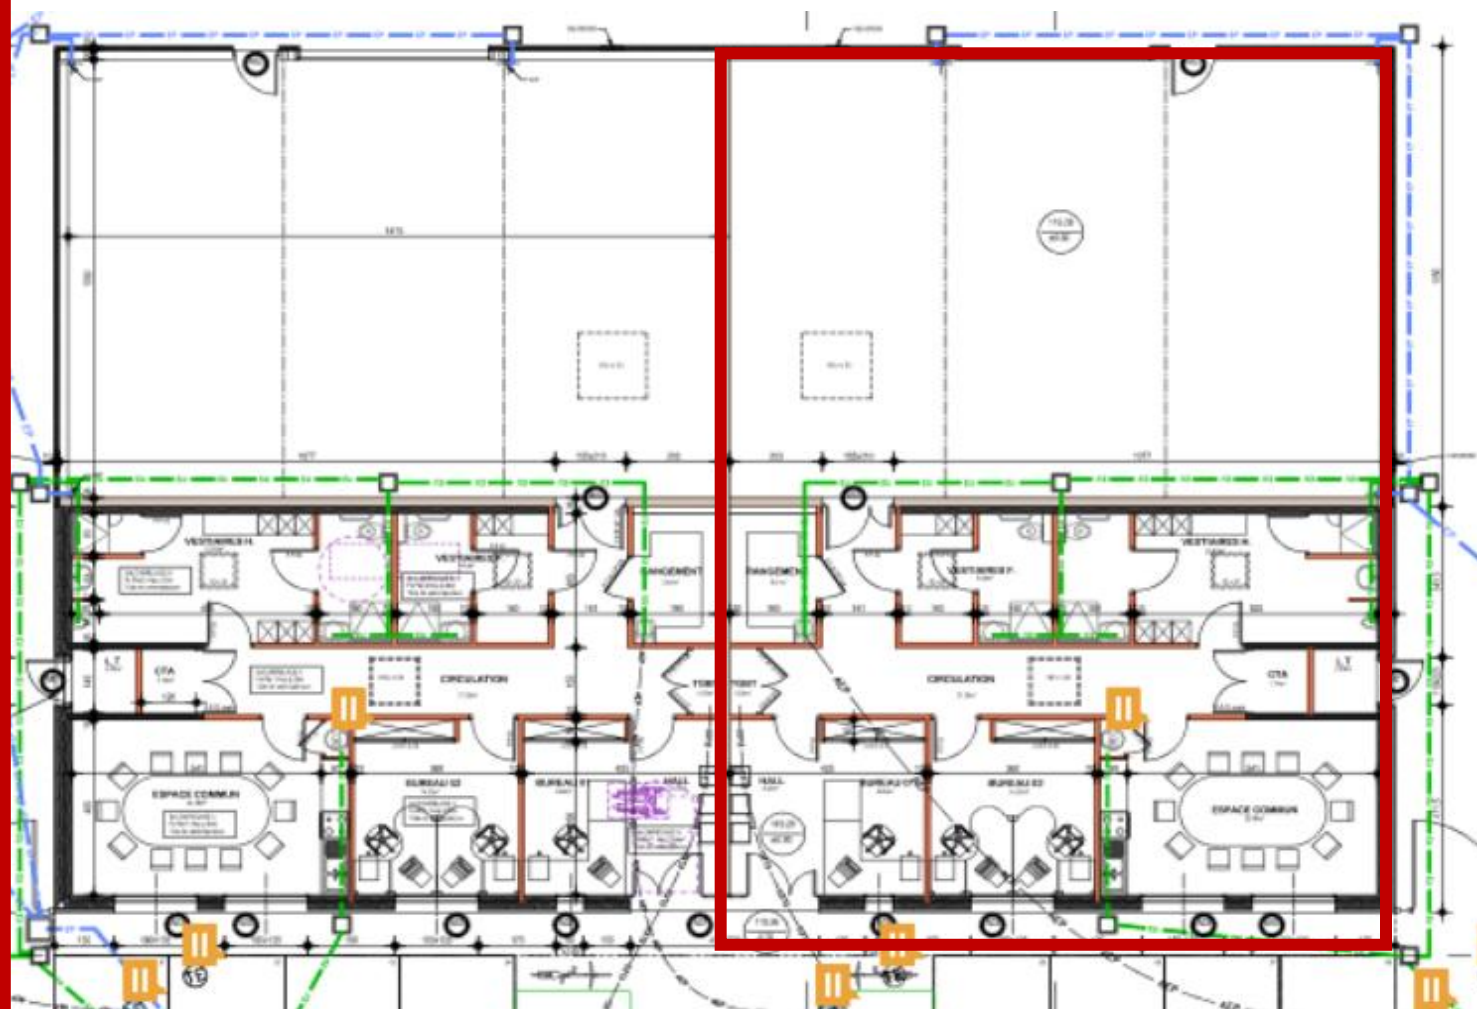



**Les Ateliers Relais
Saint-Aubin-du-Cormier**

Liffré ≡ Cormier
COMMUNAUTÉ

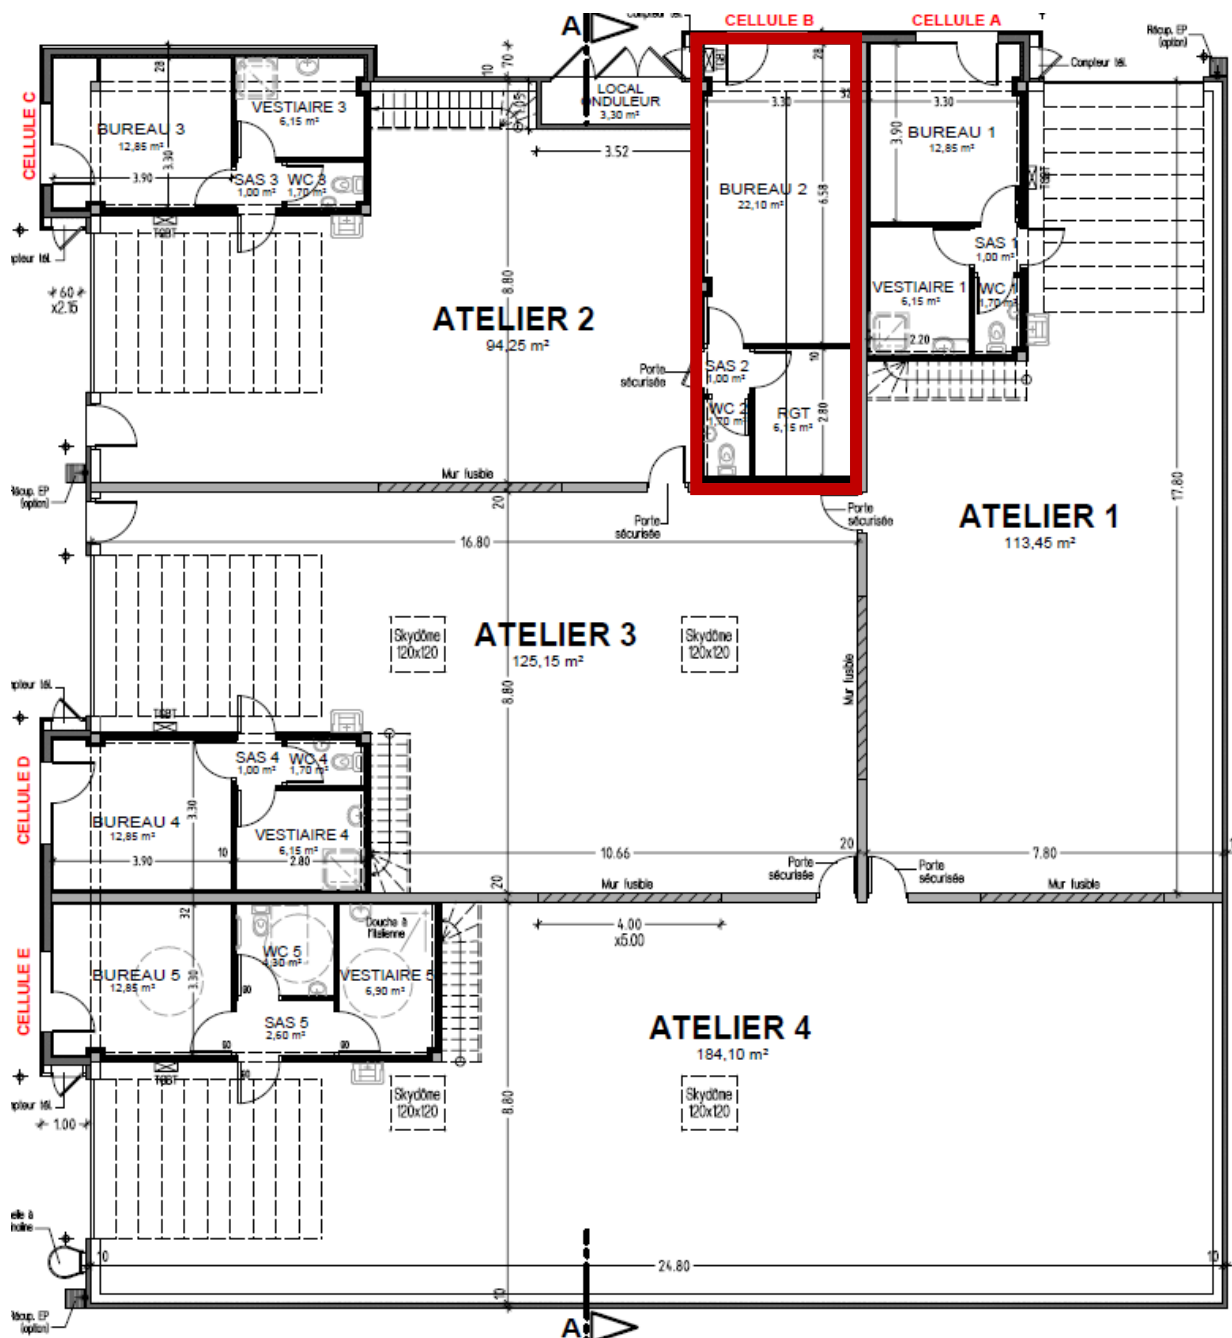

Disponible immédiatement

Cellule B : surface de 30 m²

- 1 bureau d'une surface de **22,10 m²**
- 1 WC de **1,70 m²**
- 1 local de rangement **6,15 m²**
- 1 SAS de **1 m²**
- 1 zone extérieure commune comprenant : les zones de manœuvres des véhicules, les zones de stationnement des véhicules et des vélos, les zones d'espaces verts et les cheminements techniques

Plus de renseignements auprès du service de
développement économique de Liffré-Cormier

Communauté :

02 99 68 31 31

economie@liffre-cormier.fr

Liffré $\equiv$ Cormier
C O M M U N A U T É